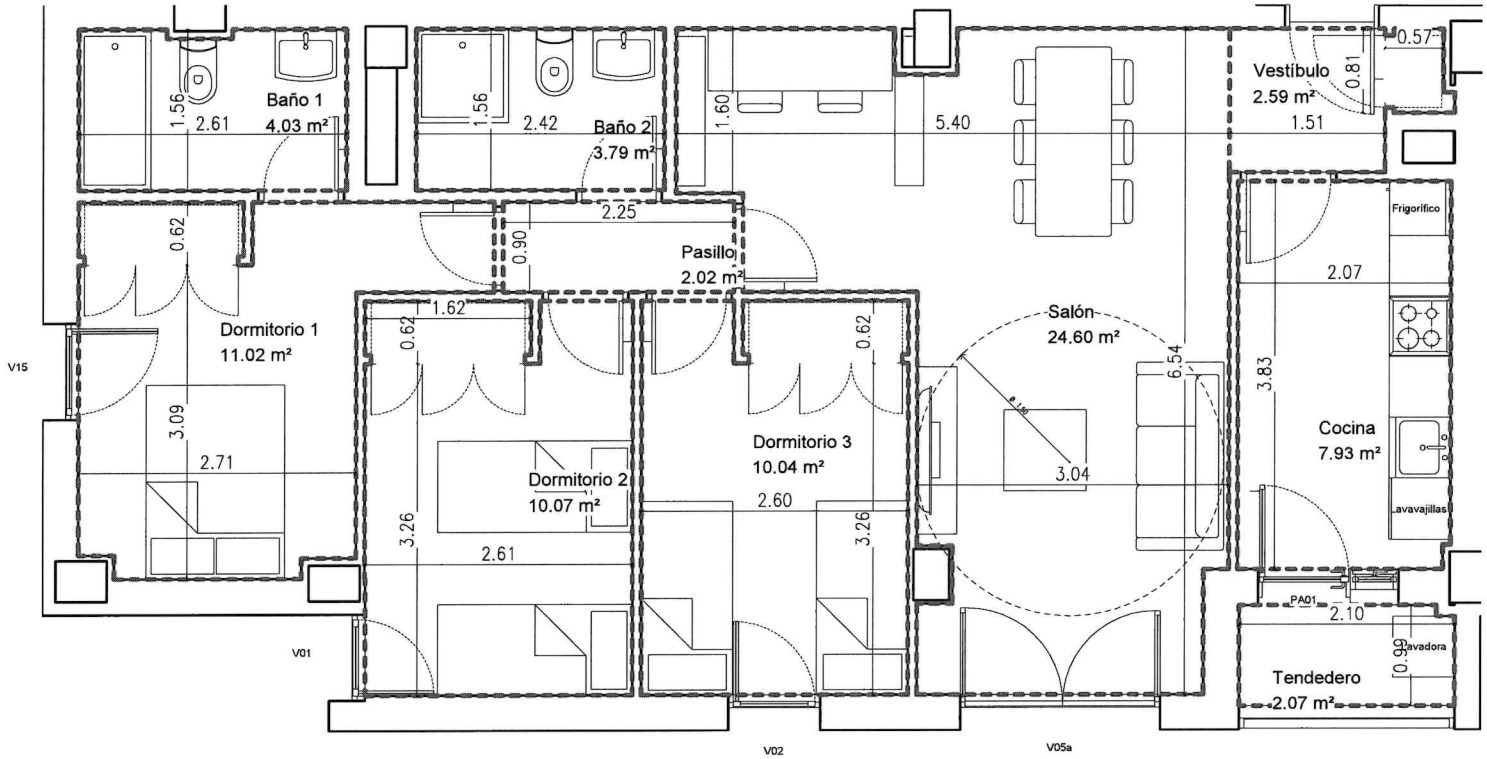

Name	Area
Baño 1	4.03 m²
Baño 2	3.79 m²
Cocina	7.93 m²
Dormitorio 1	11.02 m²
Dormitorio 2	10.07 m²
Dormitorio 3	10.04 m²
Pasillo	2.02 m²
Salón	24.60 m²
Tendedero	2.07 m²
Vestíbulo	2.59 m²

Unidades 20

Total superficie útil de vivienda

76.09m2 + 2.07m2 ext (50%) = 77.13m2

Total superficie construida

94.57 m2 - 2.07m2 ext (50%) = 93,54m2

PROYECTO BÁSICO PARA
108 VIVIENDAS DE PROTECCIÓN PÚBLICA, GARAGES Y TRASTEROS, EN EL PLAN PARCIAL 4 "HUERTA DE FUENLABRADA" DEL TÉRMINO MUNICIPAL DE LEGANÉS

1014/2022

PARCELA: Parcela VP2
CALLE: Calle Baloncesto, 1, Leganés

PROMOTOR:

EMSULE

UTE 324 VIVIENDAS
FACTORIA GESTIÓN Y CONSULTORIA S.L.
JUMAR SERVICIOS DE URBANISMO Y ARQUITECTURA S.L.

ARQUITECTOS:
D. Rafael Escobar Almazán — Nº colegiado COAM 9936
D. Jorge Alonso Cañadilla Díaz — Nº colegiado COAM 15686

PROYECTO DE INSTALACIONES:
Julio Lunar. GUIRGO Ingenieros

PROYECTO DE ESTRUCTURAS:
Globe Ingeniería de estructuras

Título: Vivienda tipo

VTipo.03

Escala en A1 : 1:25
Fecha: noviembre 2022